


DIO - OBRATIŠTĚ AUTOBUSŮ

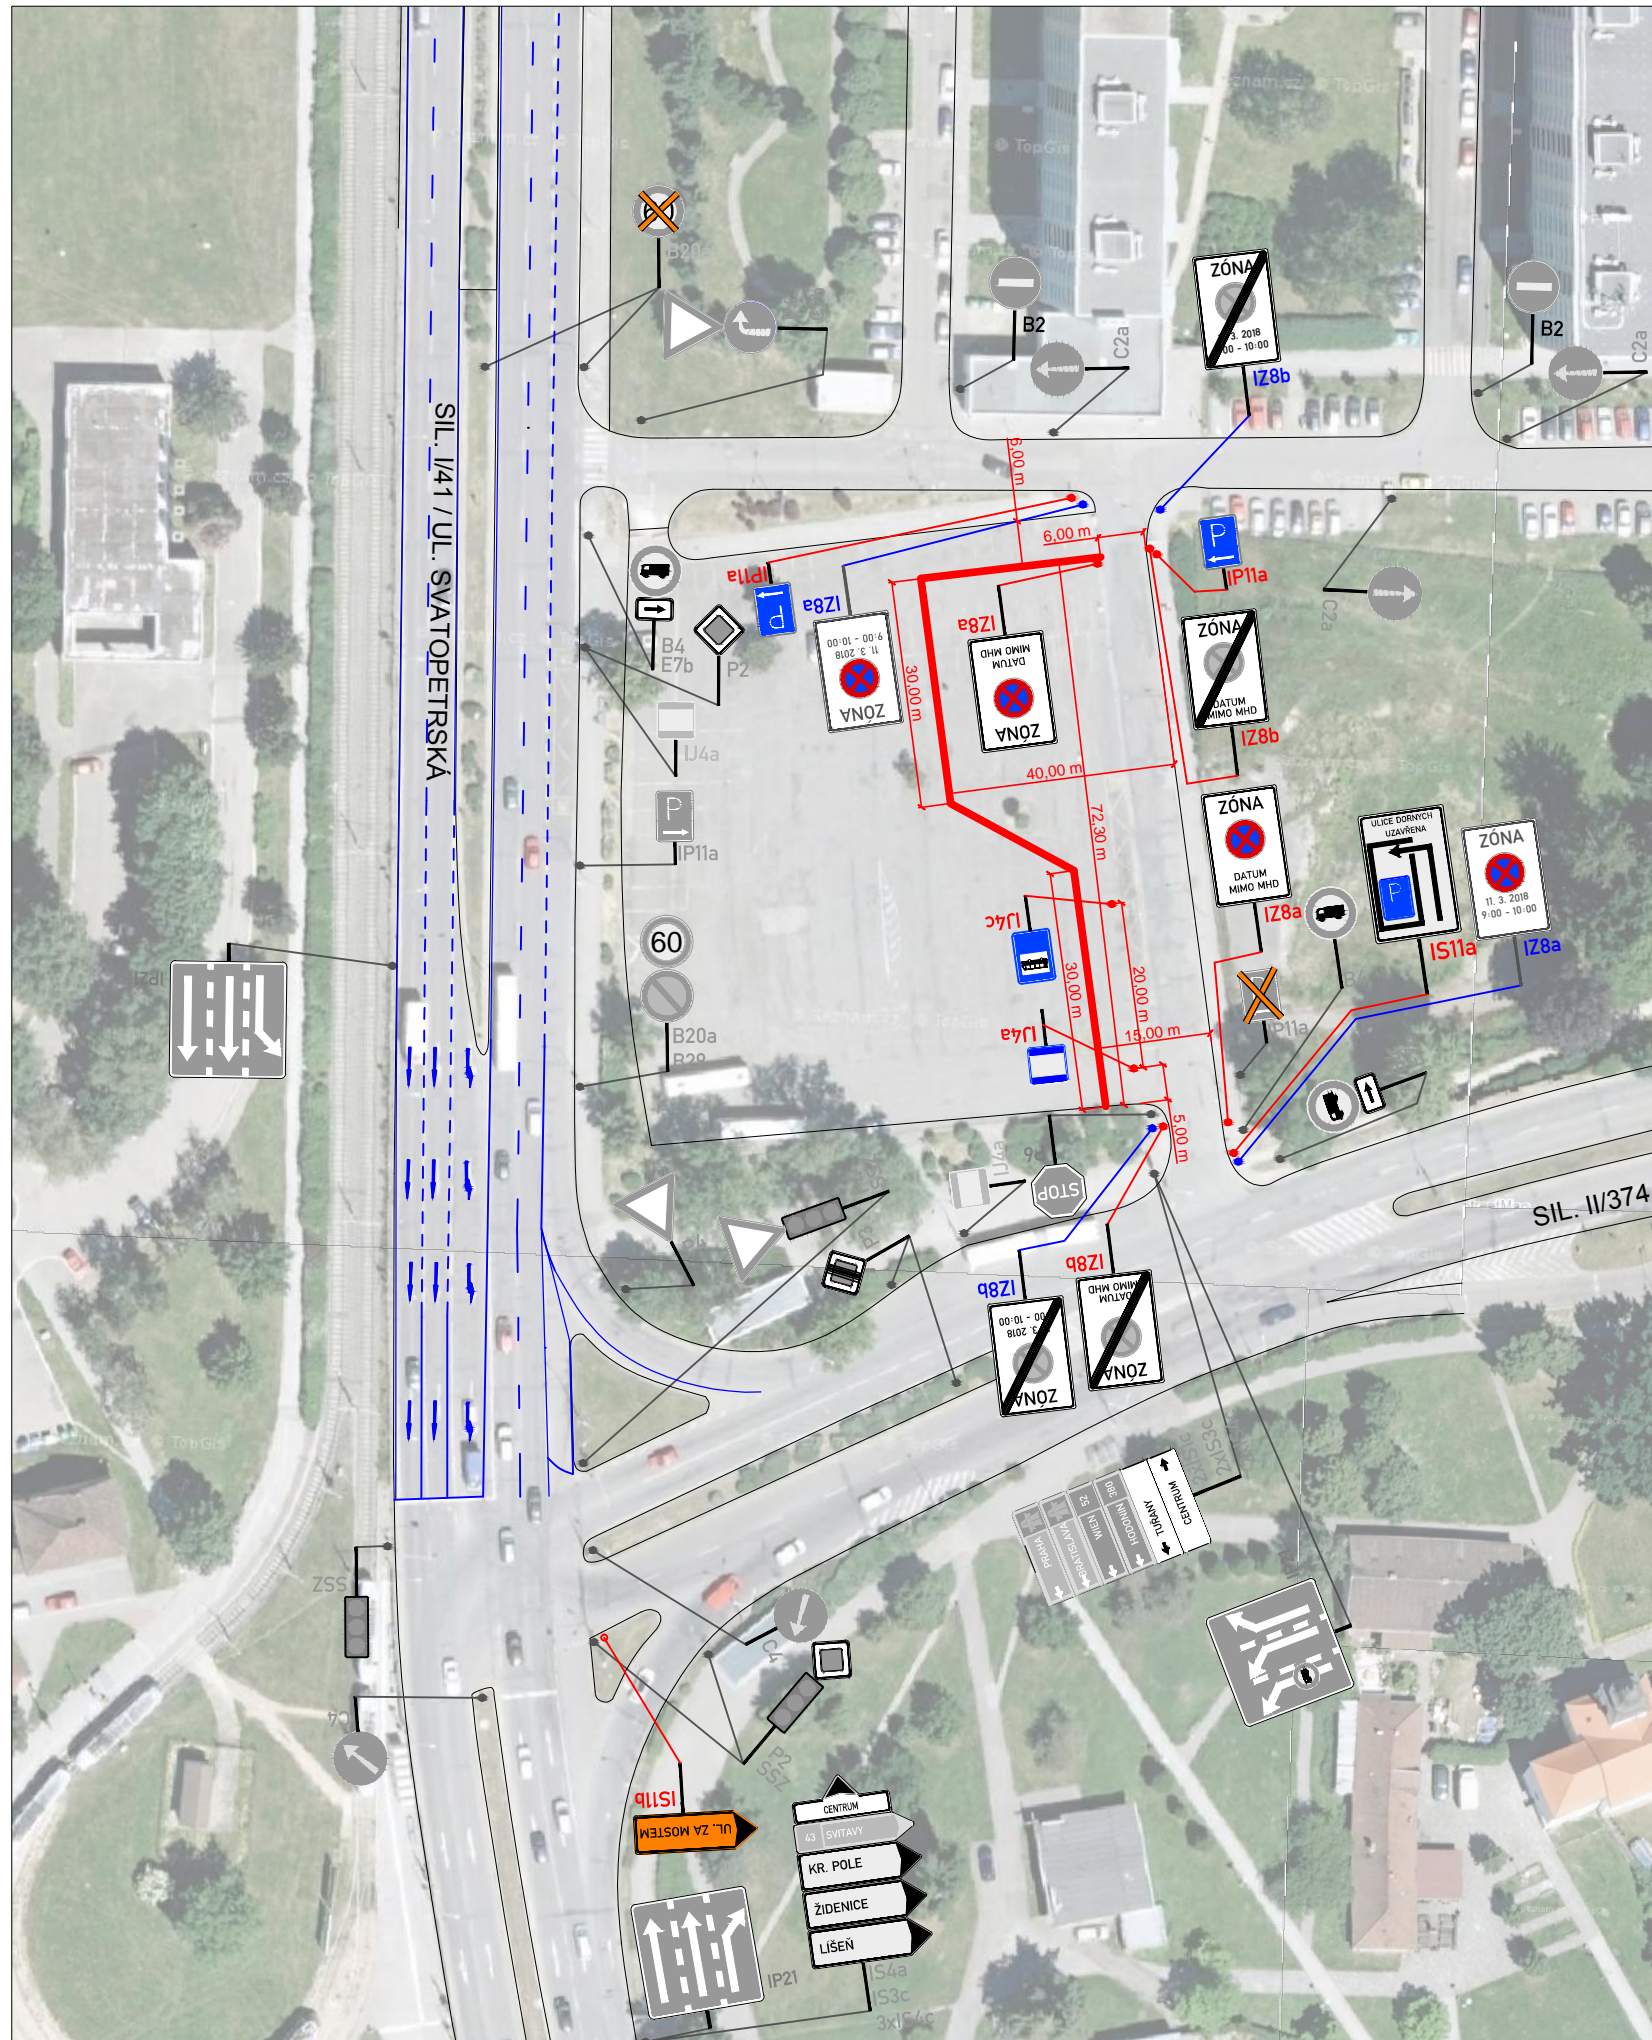

LEGENDA:

	PŘECHODNÉ DOPRAVNÍ ZNAČENÍ A15		PRACOVNÍ MÍSTO
	STÁVAJÍCÍ DOPRAVNÍ ZNAČENÍ IP4		STÁVAJÍCÍ VODOROVNÉ DOPRAVNÍ ZNAČENÍ DOČASNĚ ZRUŠENÉ
	STÁVAJÍCÍ DOPRAVNÍ ZNAČENÍ DOČASNĚ ZRUŠENÉ IP4		OHRANIČENÍ POMOCÍ Z2
	STÁVAJÍCÍ DOPRAVNÍ ZNAČENÍ DOČASNĚ ZNEPLATNĚNÉ ZAKRYTÍM IP4		PŘECHODNÉ DOPRAVNÍ ZNAČENÍ OSAZENÉ 7 DNÍ PŘEDEM A ODSTRANĚNÉ PŘI OSAZENÍ PŘECHODNÉHO ZNAČENÍ A15
	STÁVAJÍCÍ VODOROVNÉ DOPRAVNÍ ZNAČENÍ		

POZNÁMKA:

- Umístění přechodného dopravního značení dle TP č.66 (Zásady pro označování pracovních míst na pozemních komunikacích)
- Stávající dopravní značení v rozporu s přechodnou úpravou provozu bude zneplatněno škrtnutím nebo zakryto.

POTVRZENÍ SOUHLASU S PROJEKTOVOU DOKUMENTACÍ DOPRAVNÍHO ZNAČENÍ, SE ZUK A UZAVÍRKOU:

11. 3. 2018, 23:00 - 31. 3. 2019

ZNAKOM s.r.o. – ZENGROVA 2694/4, 615 00 BRNO, TEL. 602 593 383, ZNAKOM@ZNAKOM.CZ, (PRACOVNÍŠTĚ: RYBNÍČEK 12, 602 00 BRNO)			
Vypracoval: Ondřej KOCOUREK podpis: <i>Kocourek</i>	Zodpovědný projektant: Petr BEDNÁŘ podpis: <i>Bednár</i>	Ředitel: Radek SUCHOMEL mob: 602 593 383 podpis: <i>Suchomel</i>	ZNAKOM s.r.o., ZENGROVA 2694/4, 615 00 BRNO
Technická kontrola: Petr BEDNÁŘ podpis: <i>Bednár</i>	Vedoucí projektant: Petr BEDNÁŘ podpis: <i>Bednár</i>		

Místo:	BRNO	Číslo zak.:	18Z00505
Silnice:	I/41	Formát:	420x297
Staničení úseku:	–	Datum:	17.1.2018
Akce:	TRAMVAJ PLOTNÍ - OBRATIŠTĚ AUTOBUSŮ	Číslo přílohy:	7
Obsah:	PŘECHODNÉ DOPRAVNÍ ZNAČENÍ		