
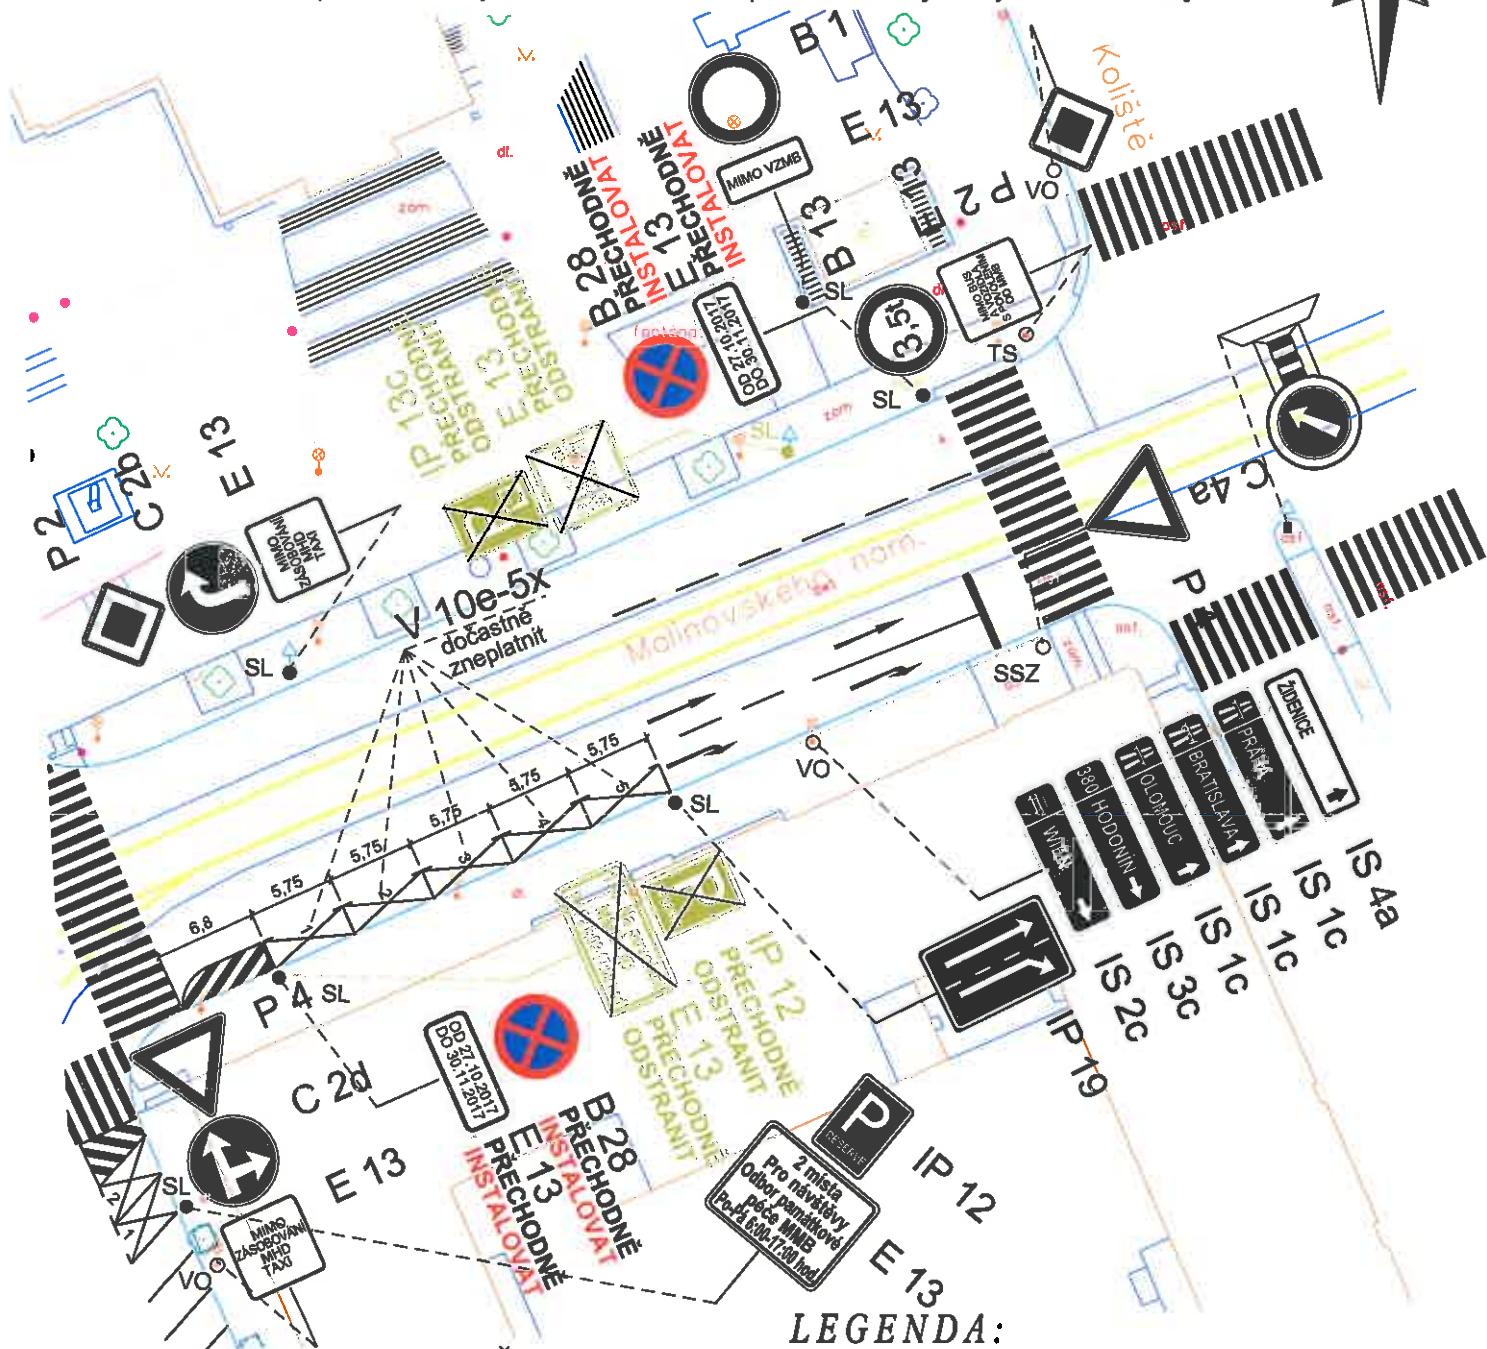


MALINOVSKÉHO NÁMĚSTÍ - MK

Poznámka: - výkresová dokumentace byla vypracována na základě požadavku města Brna
 - na základě závěrů koordinační skupiny bude po dobu uzavírky ulice Křenová zkapacitněni křižovatky
 Cejl - Koliště. Konkrétně budou zrušeny parkovací místa na Malinovském náměstí v obou směrech úseku
 Koliště - Benešova, tento prostor bude využit ke zřízení řadících pruhů křižovatky a odjezdu z křižovatky

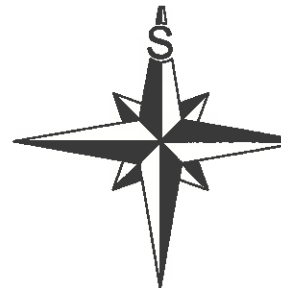

č.j.: KRPB - / ČJ - 2017 - 0600DI
 SPDI - souhlasí s DZ i se ZUK

LEGENDA:

- B 1 V.1a DOPRAVNÍ ZNAČENÍ STÁVAJÍCÍ
- B 1 Instalovat V.1a Instalovat DOPRAVNÍ ZNAČENÍ NAVRHOVANÉ
- B 1 Odstranit V.1a Odstranit DOPRAVNÍ ZNAČENÍ RUŠENÉ

VEDOUcí ÚDI	GENER. PROJEKTANT	VYPRACOVAL	KONTROLOVAL	Brněnské komunikace a.s. ÚTVAR DOPRAVNÍHO INŽENÝRSTVÍ	
ING. A. HAVLÍČEK	M. HORVÁTHOVÁ	M. HORVÁTHOVÁ	ING. M. PERNICA		
OBJEDNATEL DOKUMENTACE: STATUTÁRNÍ MĚSTO BRNO				DATUM	ZÁŘÍ 2017
NÁZEV AKCE:				FORMÁT	A4
PŘECHODNÉ DOPRAVNÍ ZNAČENÍ				STUPEŇ	
MALINOVSKÉHO NÁMĚSTÍ - MK				MĚŘÍTKO	1:500
NÁZEV VÝKRESU:				Č. ZAKÁZKY	2017
PŘECHODNÉ DOPRAVNÍ ZNAČENÍ				ČÍSLO PARÉ	ČÍSLO VÝKRESU
					01.1