
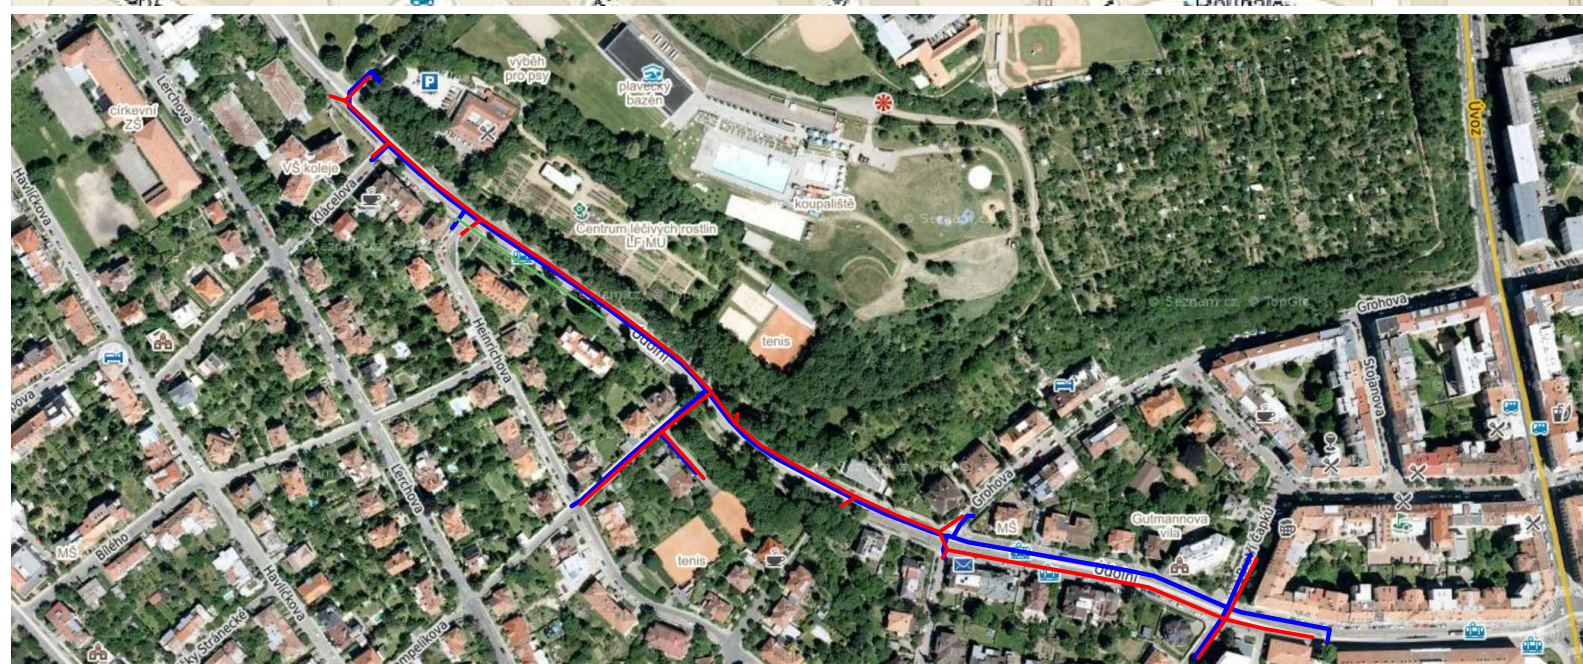



BRNO, ÚDOLNÍ II. - REKONSTRUKCE KANALIZACE A VODOVODU

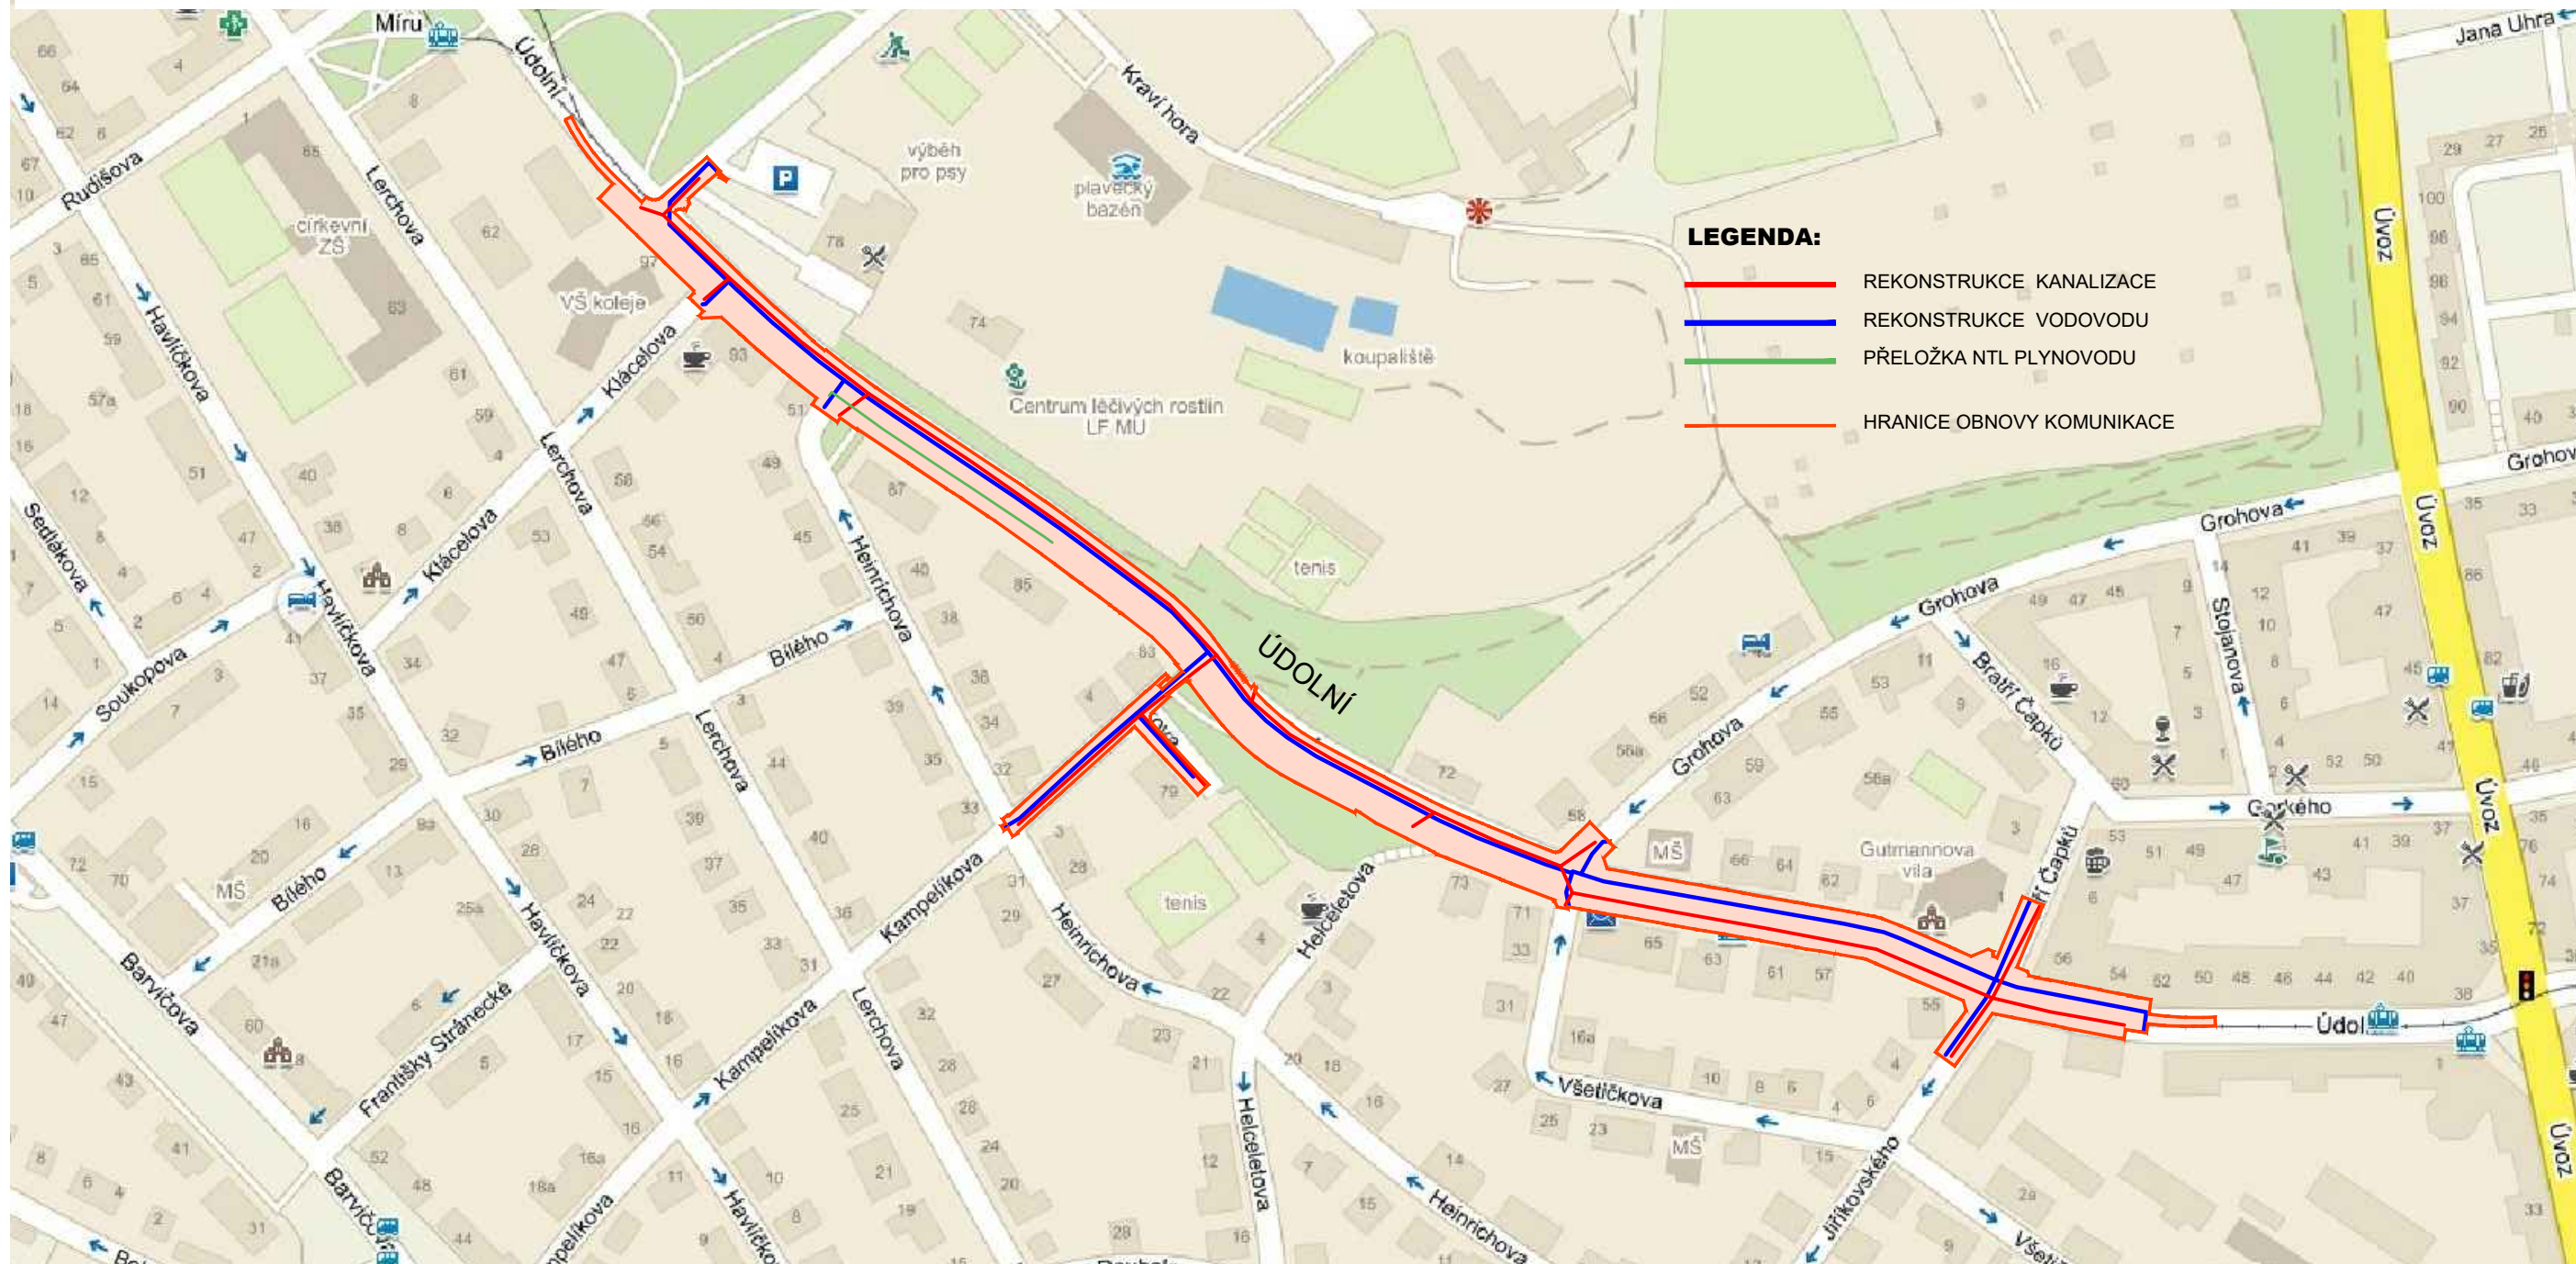

Hlavní inženýr projektu:	Ing. Jana Bendová	<i>Bendová</i>	 <p>PROVO spol. s r.o. PROJEKCE INŽENÝRSKÝCH STAVB HUDCOVA 76, 612 00 BRNO tel.: 541 613 325-8, provo@provo.cz</p>
Zodpovědný projektant:	Ing. Jana Bendová	<i>Bendová</i>	
Vypracoval:	Ing. Jana Bendová	<i>Bendová</i>	
Stavebník:	Statutární město Brno		
Stavba:	BRNO, ÚDOLNÍ II REKONSTRUKCE KANALIZACE A VODOVODU		Formát: 2 A4
Objekt:			Měřítko:
Příloha:	PŘEHLEDNÁ SITUACE		Datum: 06/2017
			Účel: DSP+DPS
			Číslo zakázky: 1516/14
			Paré:
			Číslo přílohy: C.1