


ETAPA 5B

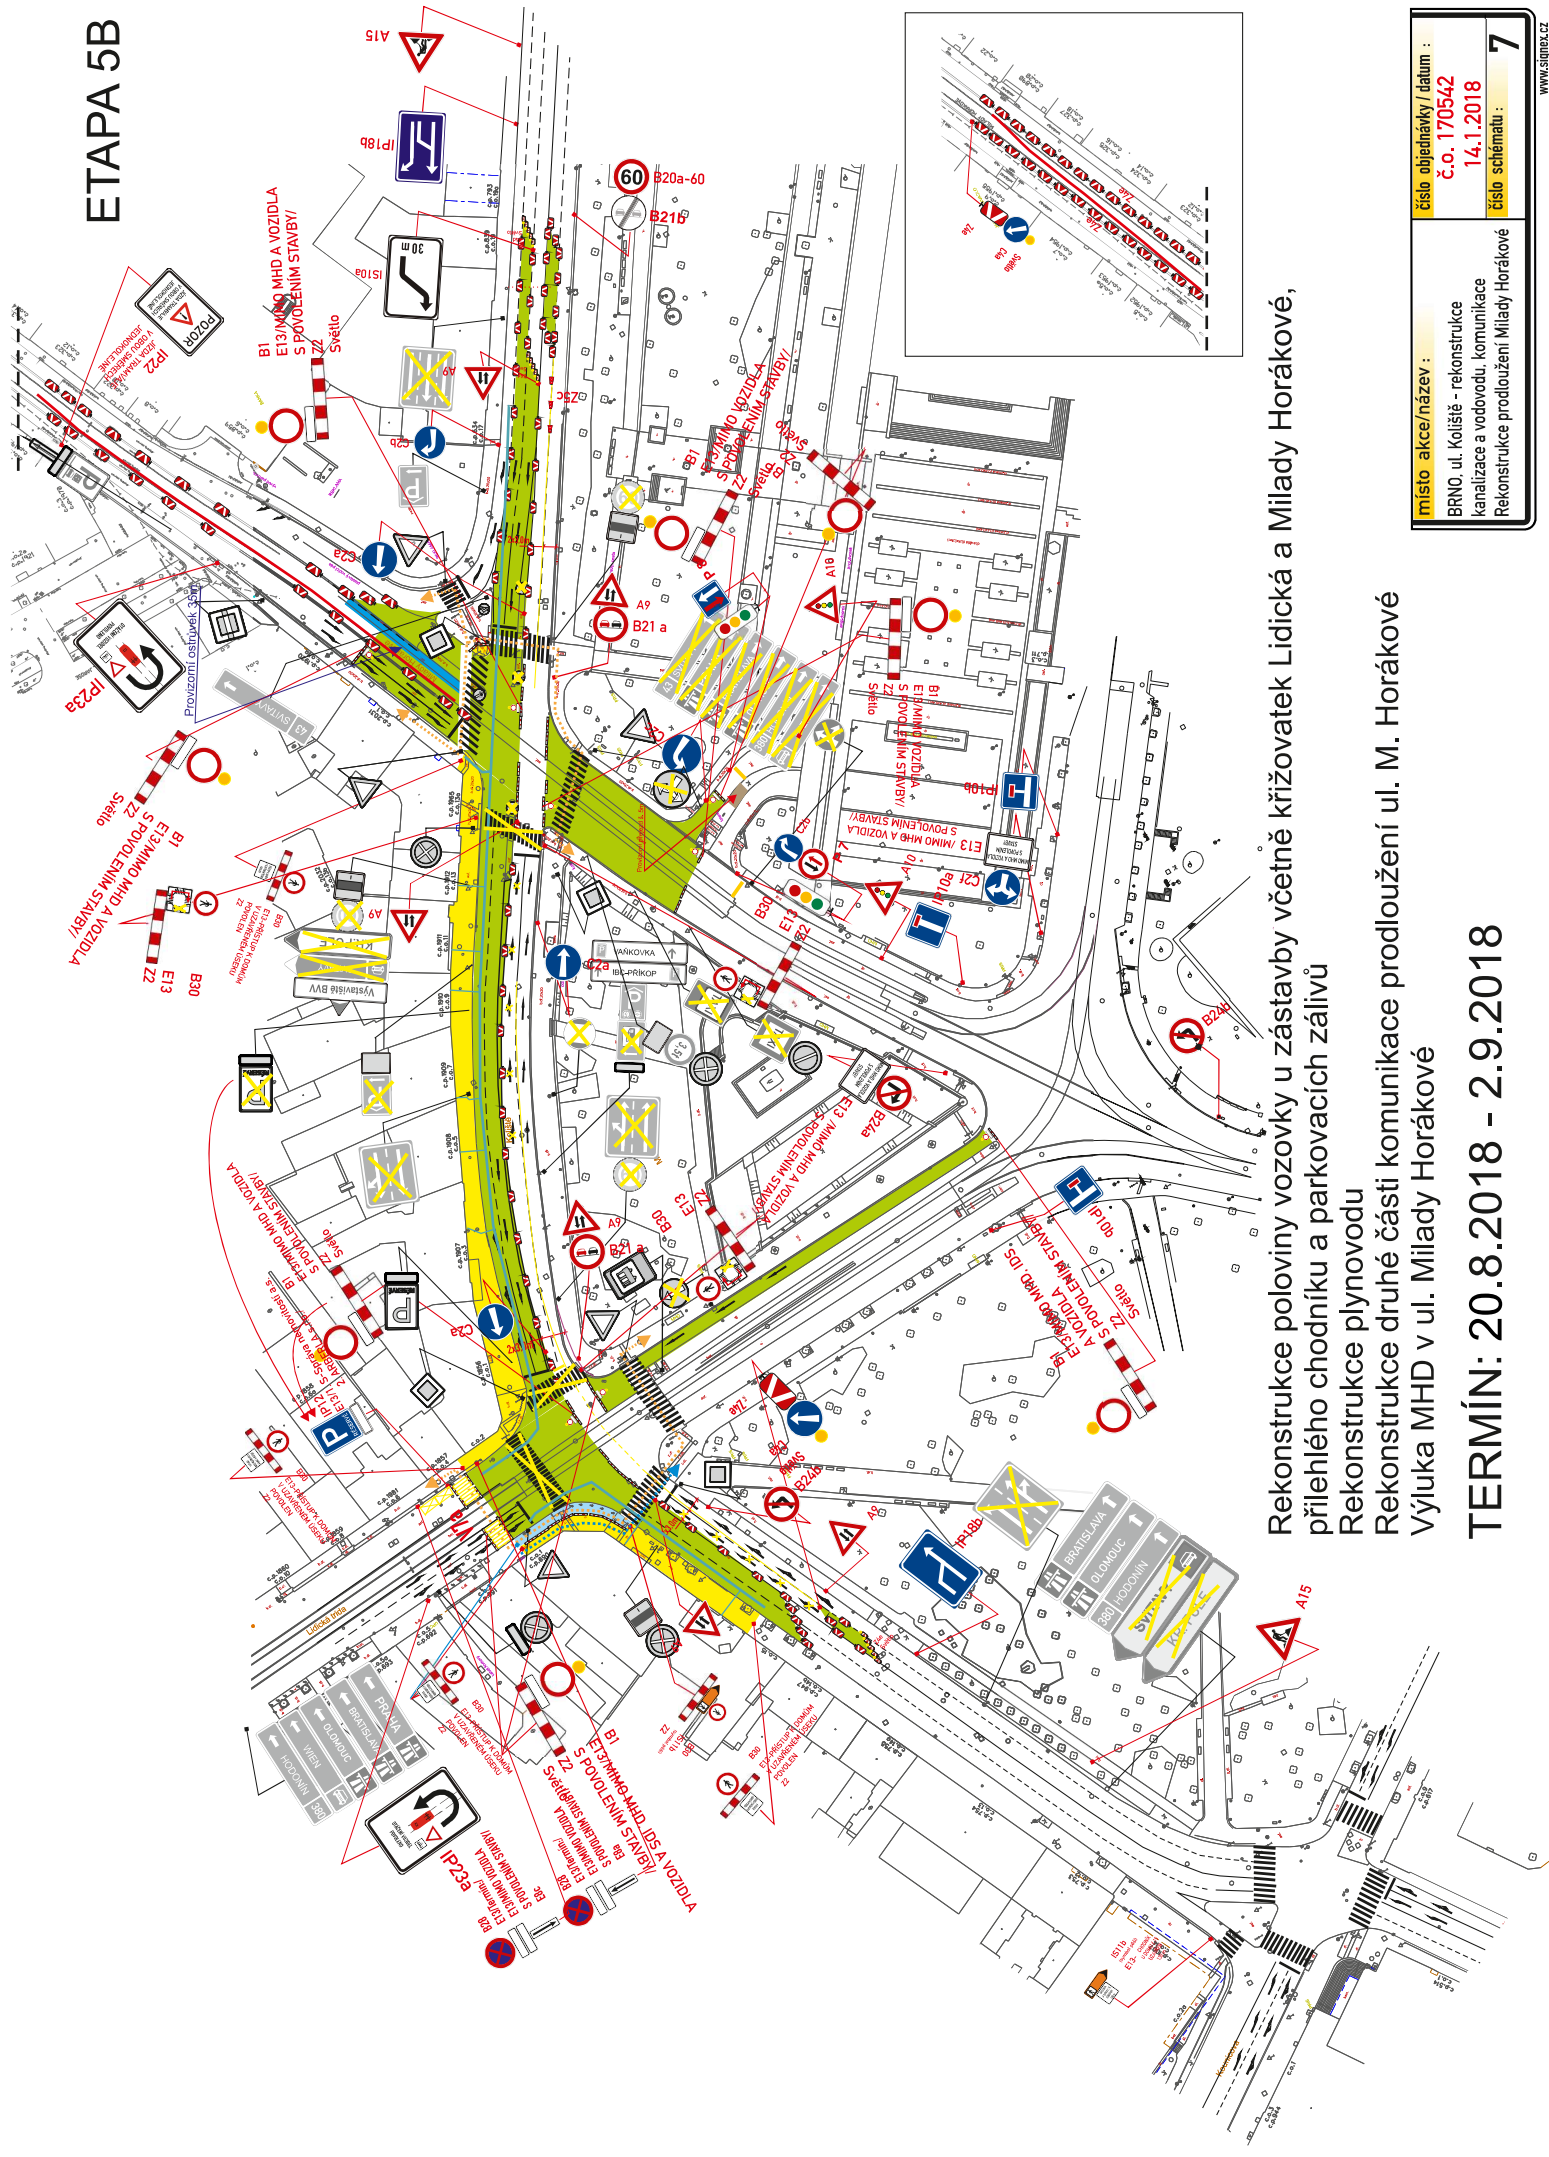

Rekonstrukce poloviny vozovky u zástavby včetně křižovatek Lidická a Milady Horákové,
přílehlého chodníku a parkovacích závliv
Rekonstrukce plynovodu
Rekonstrukce druhé části komunikace prodloužení ul. M. Horákové
Výluká MHD v ul. Milady Horákové

TERMÍN: 20.8.2018 - 2.9.2018

Místo akce/název :	Číslo objednávky / datum :
BRNO, ul. Koliště - rekonstrukce kanalizace a vodovodu, komunikace	č.č. 170542
Rekonstrukce prodloužení Milady Horákové	14.1.2018
	Číslo schématu : 7