


ETAPA 6

uzavření dvou jízdních pruhů u parku v úseku Lidická - M. Horákové včetně křižovatky s ulicí Mlády Horákové

základní přehled uzavírk a objízdných tras

vč. DZ mimo základní výkresy

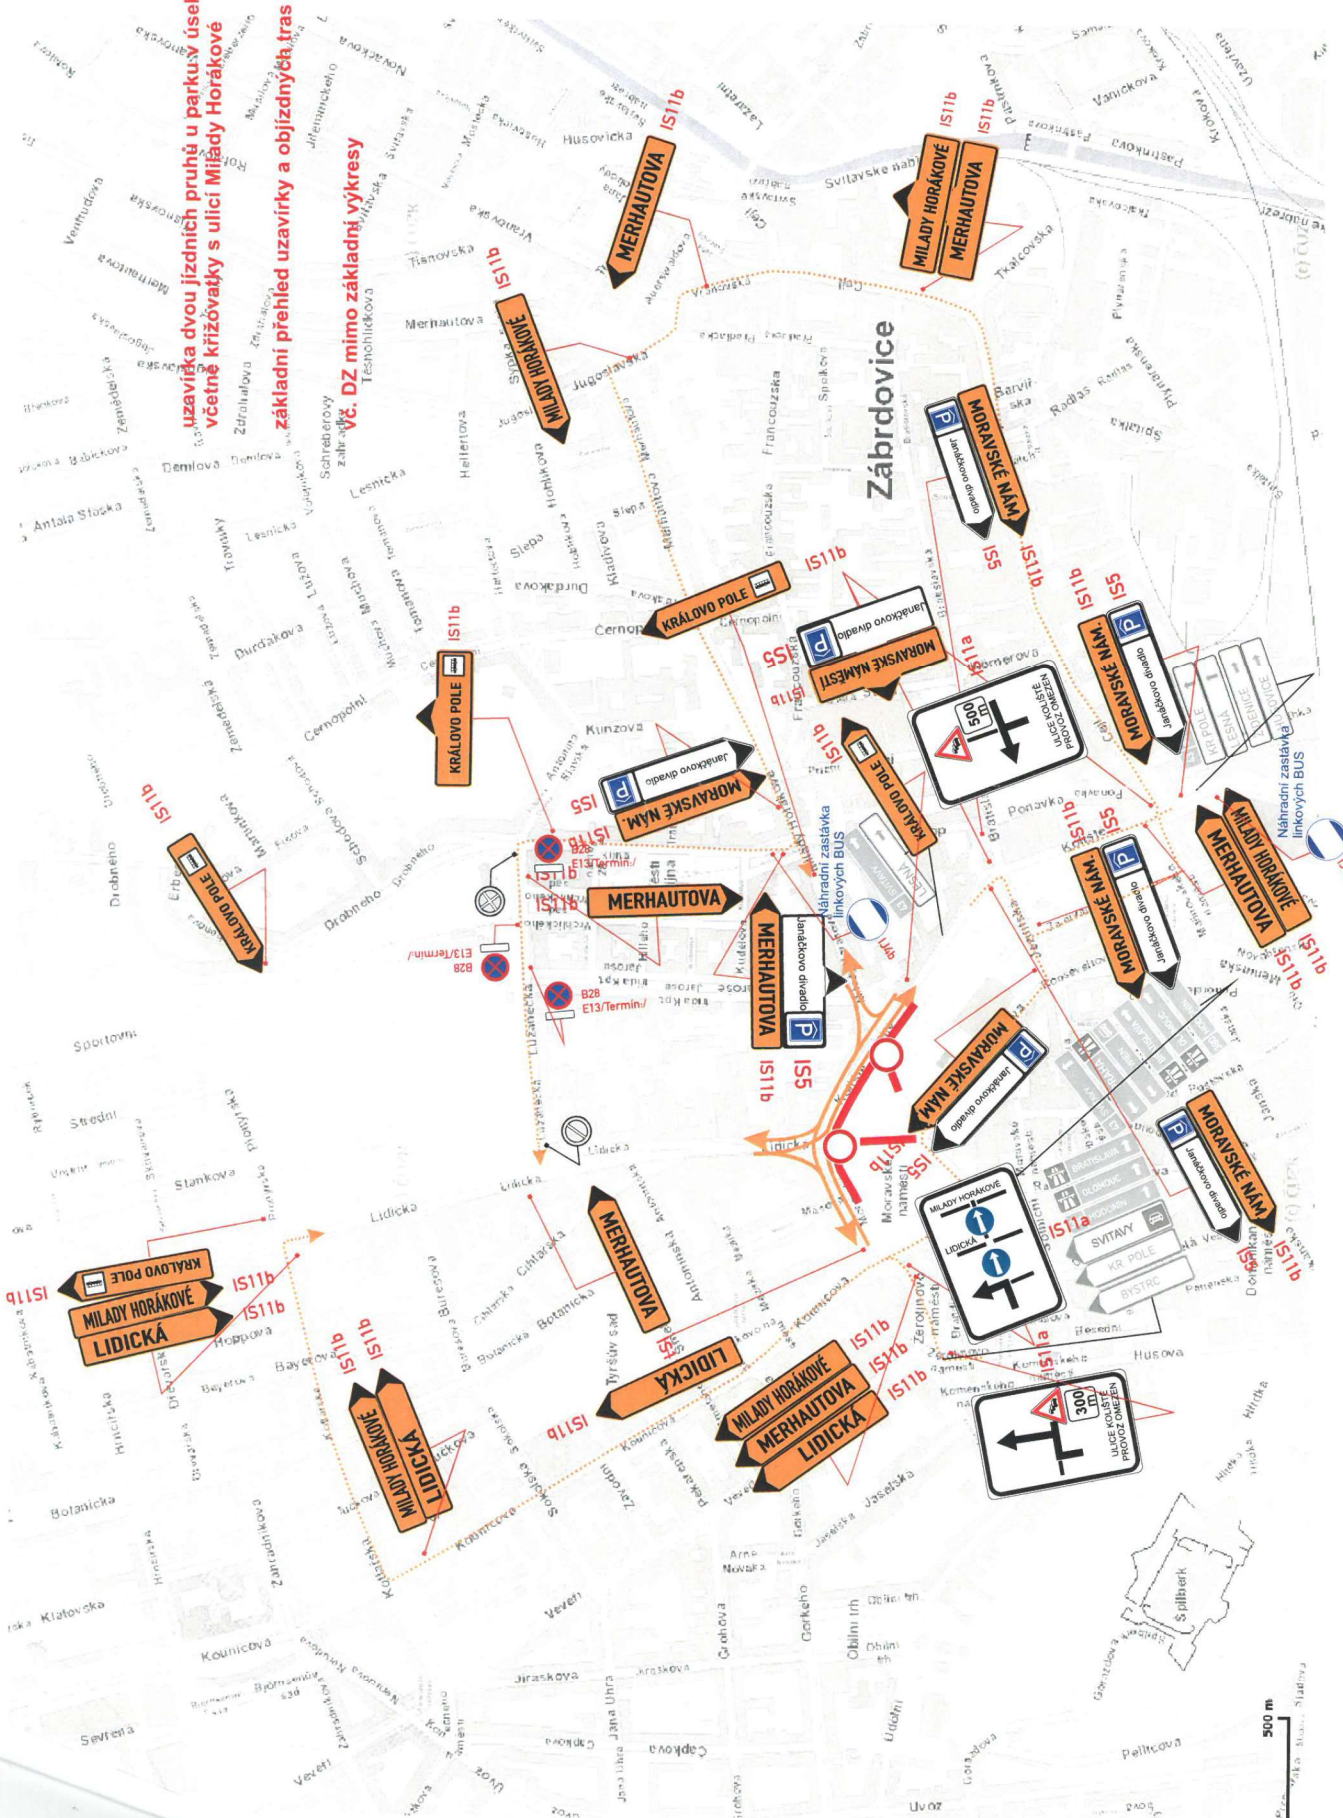

místo akce/název :	číslo objednávky / datum :
BRNO, ul. Koliště - rekonstrukce kanalizace a vodovodu, komunikace	č. o. 170542
Rekonstrukce prodloužení Mlády Horákové	14.1.2018
	číslo schématu : 11

TERMÍN: 11.10.2018 - 14.12.2018