

Odsouhlaseno dne:

Č.j.: KRPB - / ČJ-2018-0600DI


Dle §25 zák. č. 13/ 1997 Sb
§77 zák. č. 361/2000 Sb

Platnost souhlasu je 1 rok ode dne vystavení.

č.j.: MMB /2018

- stavba zajistí ohrazení výkopu stavebním oplocením nebo Z2
- zábor odbočovacího pruhu pouze během pracovní doby

trasa pro pěší

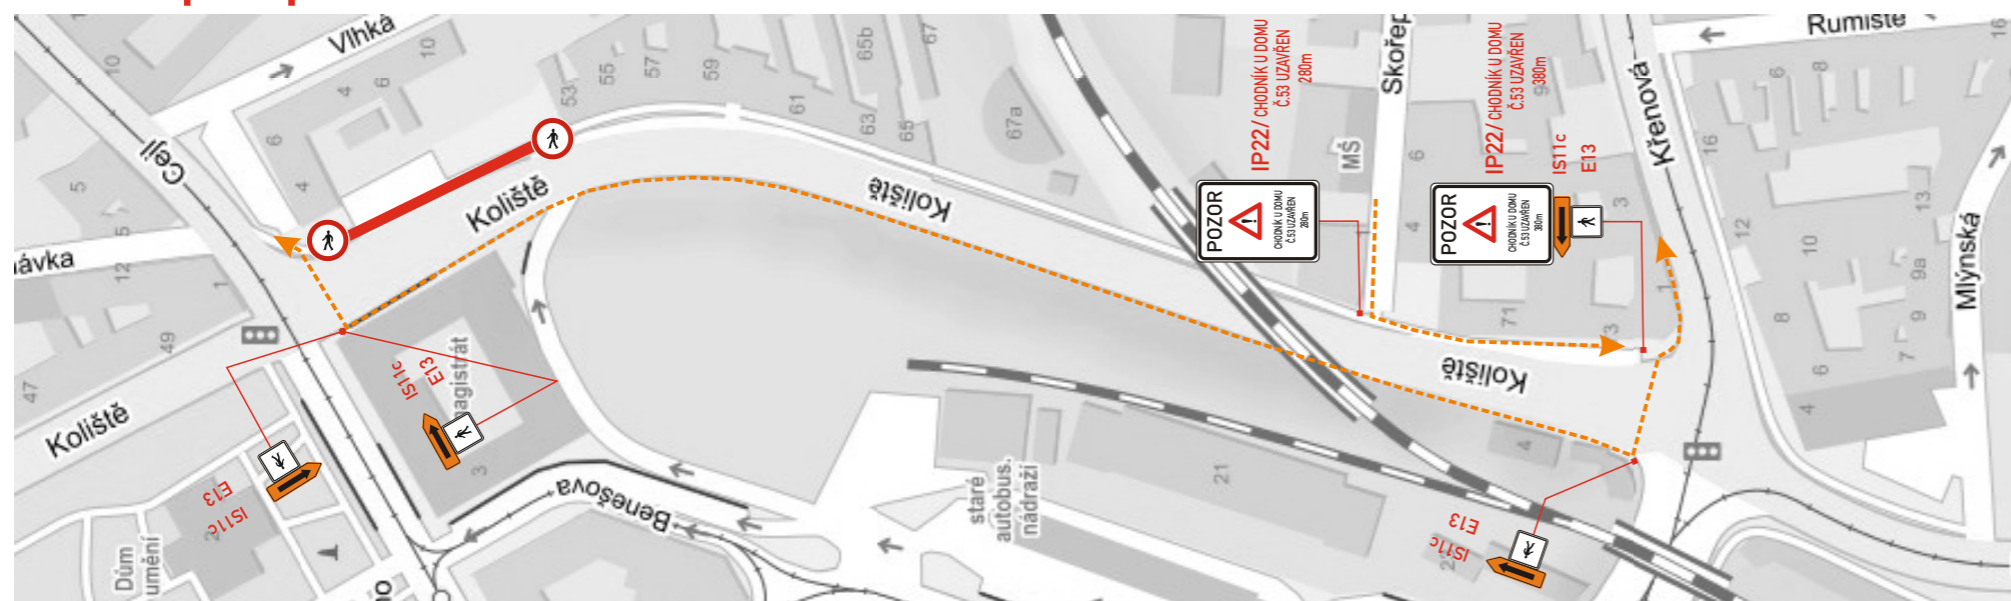

Legenda značení ve schématu /barva popisu :

- Přenosné DZ :
- Stávající DZ :
- Stávající DZ zakrýt / zrušit :

B28-osadit 7 dní předem

VYPRACOVAL : Belcredi Viček Martin		 spol. s r.o.
KONTROLOVAL : Ing. Končelík Jirí		
obsah schématu : PŘECHODNÉ DOPRAVNÍ ZNAČENÍ Částečná uzavírka		kontakt : SIGNEX, spol. s r.o., Holzova,138, 627 00 Brno Tel.: 545 226 021-4 , mistr: tel.: 602 58 23 25 Služba mimo pracovní dobu: tel.: 602 571 312 email: signex@signex.cz
místo akce/název : BRNO, ul. Koliště č.o. 49 Přeložka VN, NN		číslo zakázky / datum : č.o.CR/1812 5.9.2018 číslo schématu : 1