


ETAPA 6-1



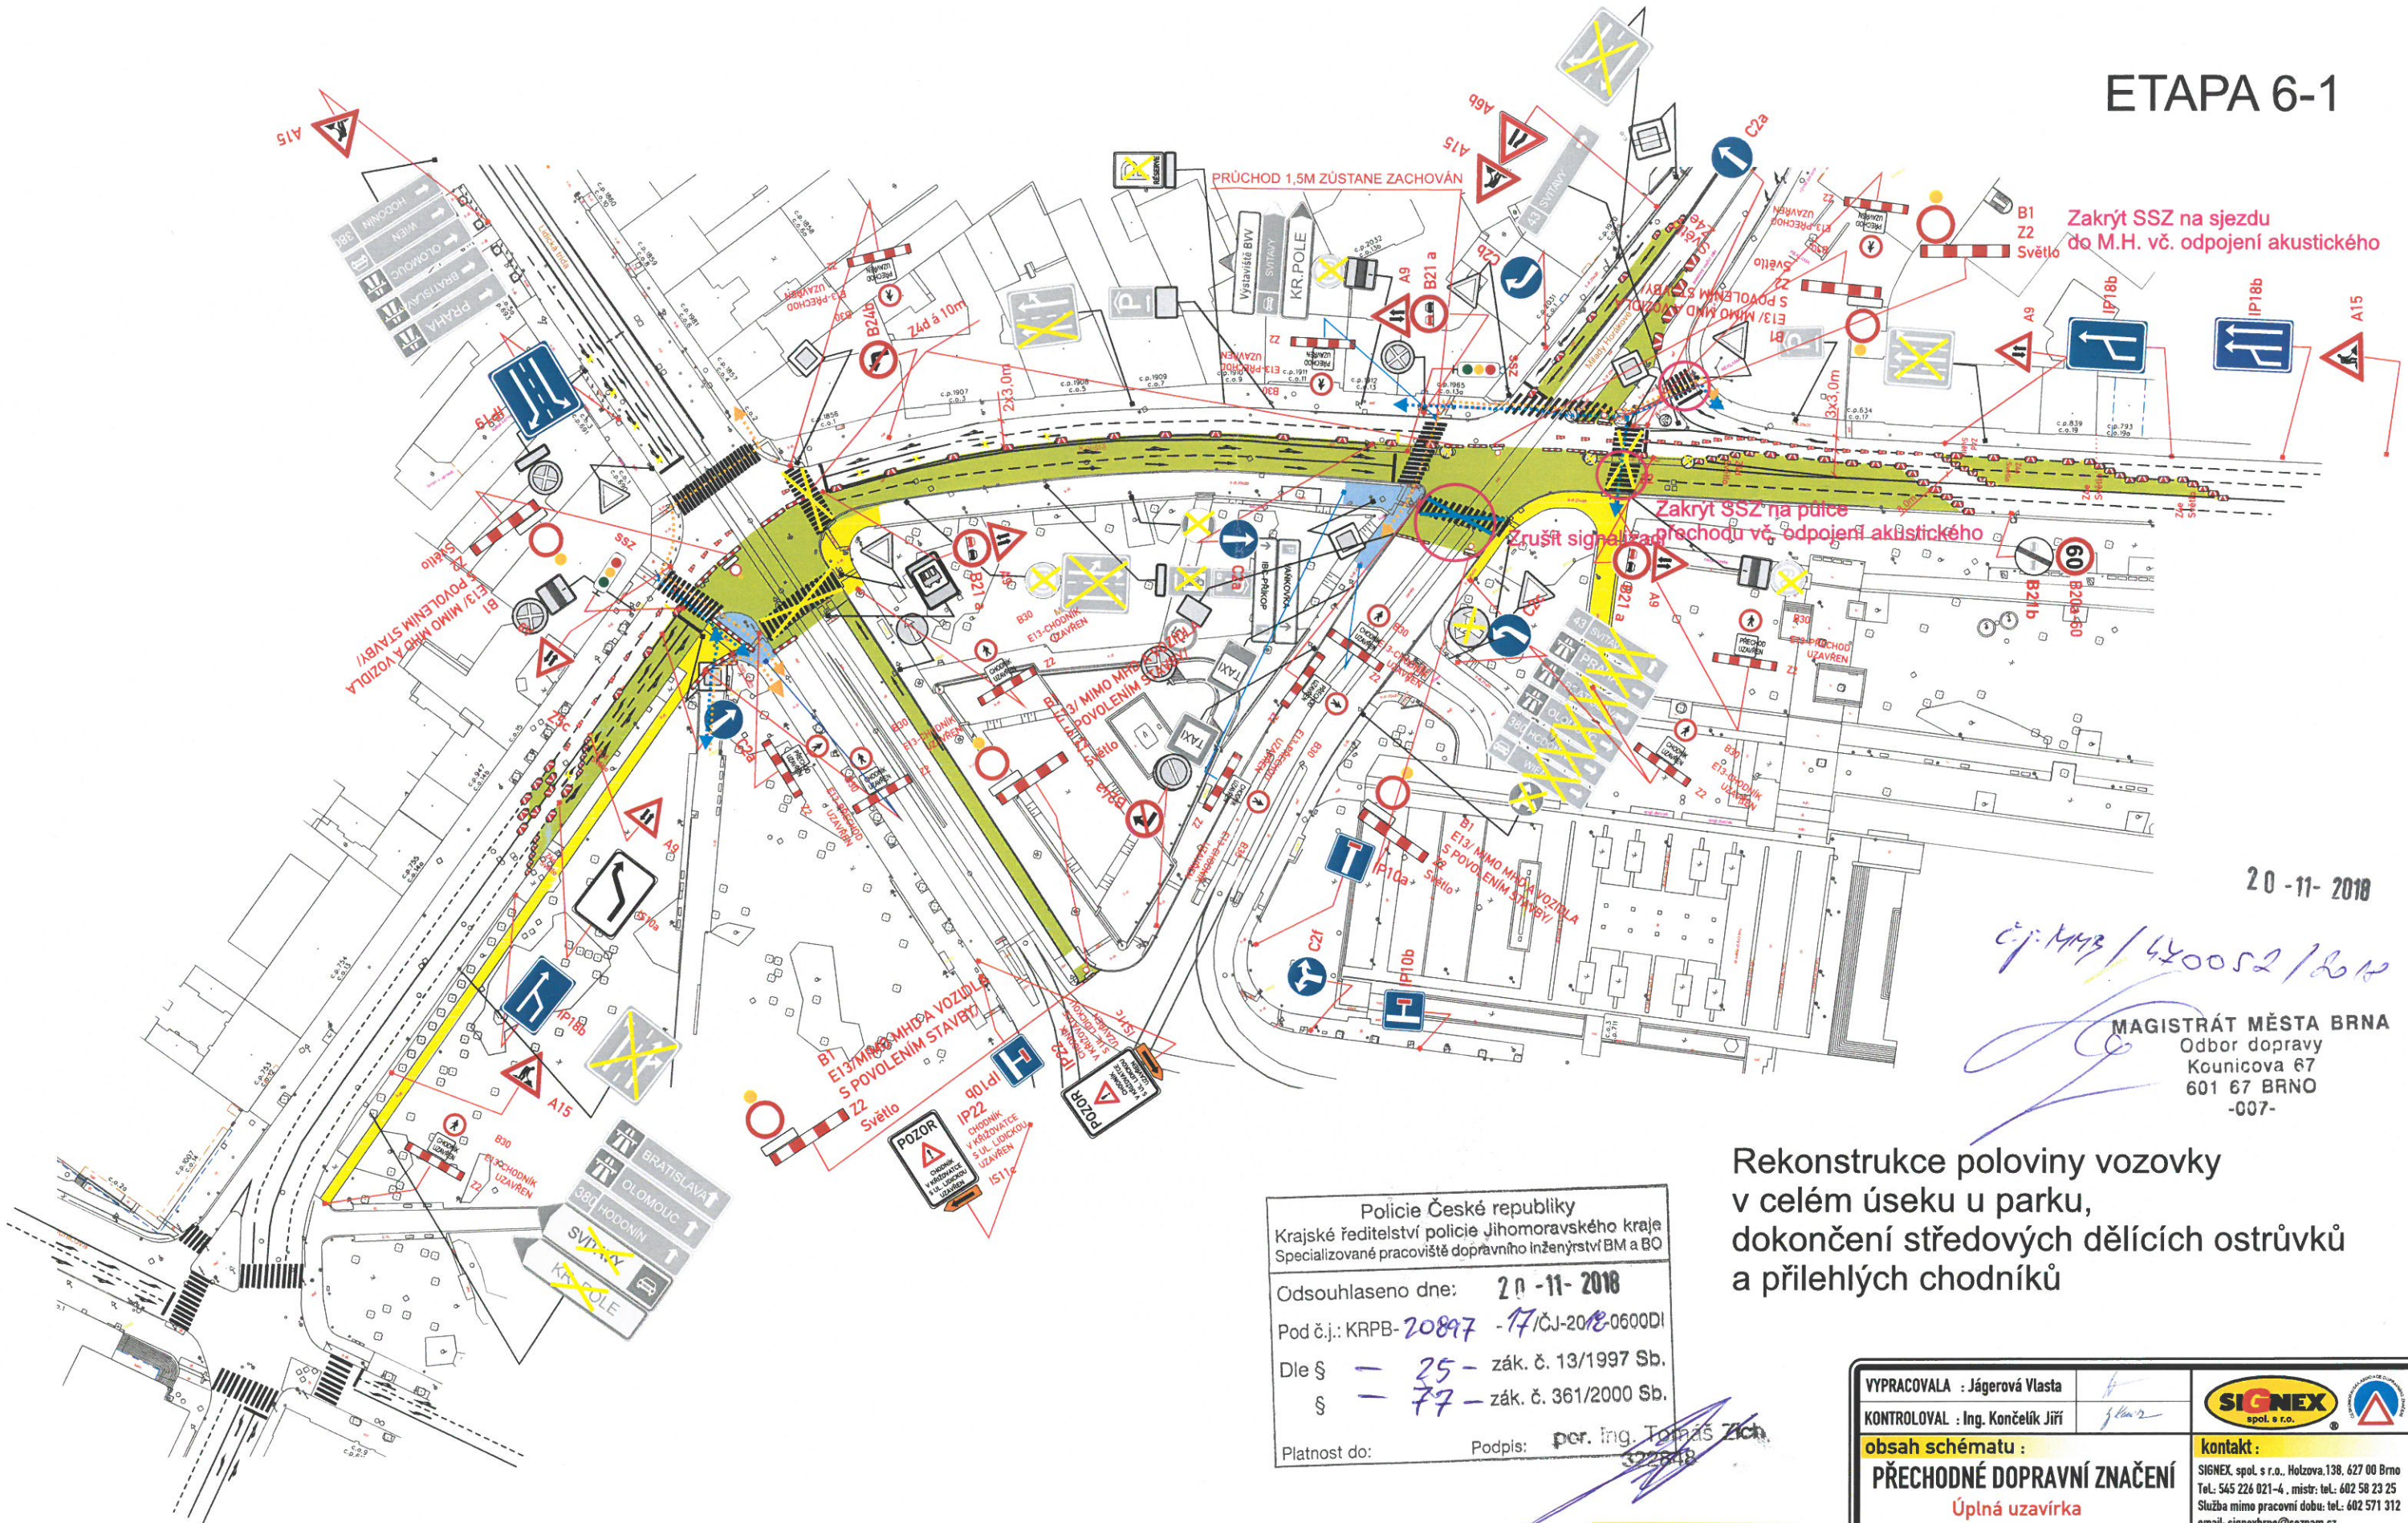


čj. M43/420052/2018
 MAGISTRÁT MĚSTA BRNA
 Odbor dopravy
 Kounicova 67
 601 67 BRNO
 -007-

Policie České republiky
 Krajské ředitelství policie Jihomoravského kraje
 Specializované pracoviště dopravního inženýrství BM a BO
 Odsouhlaseno dne: 20-11-2018
 Pod č.j.: KRPB-20897-17/ČJ-2018-0600DI
 Dle § - 25 - zák. č. 13/1997 Sb.
 § - 77 - zák. č. 361/2000 Sb.
 Platnost do: Podpis: per. Ing. Tomáš Zich

Rekonstrukce poloviny vozovky
 v celém úseku u parku,
 dokončení středových dělicích ostrůvků
 a přilehlých chodníků

TERMÍN: So + Ne
 24. a 25. 11. 2018

Legenda značení ve schématu /barva popisu :
 Přenosné DZ : 
 Stávající DZ : 
 Stávající DZ zakrýt / zrušit : 

VYPRACOVALA : Jágerová Vlasta		
KONTROLOVAL : Ing. Končelík Jiří		
obsah schématu : PŘECHODNÉ DOPRAVNÍ ZNAČENÍ Úplná uzavírka		kontakt : SIGNEX, spol. s r.o., Holzova 138, 627 00 Brno Tel.: 545 226 021-4, mistr: tel.: 602 58 23 25 Služba mimo pracovní dobu: tel.: 602 571 312 email: signexbrno@seznam.cz
místo akce/název : BRNO, ul. Koliště - rekonstrukce kanalizace a vodovodu, komunikace Rekonstrukce prodloužení Milady Horákové		číslo objednávky / datum : č.o. 170542/5 19.11.2018 číslo schématu : 1