


**DIO 1 - VÝSTAVBA PŘEJEZDU STŘEDNÍHO  
DĚLÍČÍHO PÁSU A VÝSTAVBA KANALIZACE V  
ÚSEKU ŠD 10 - ŠD 12, ŠD 13 - ŠD 26**

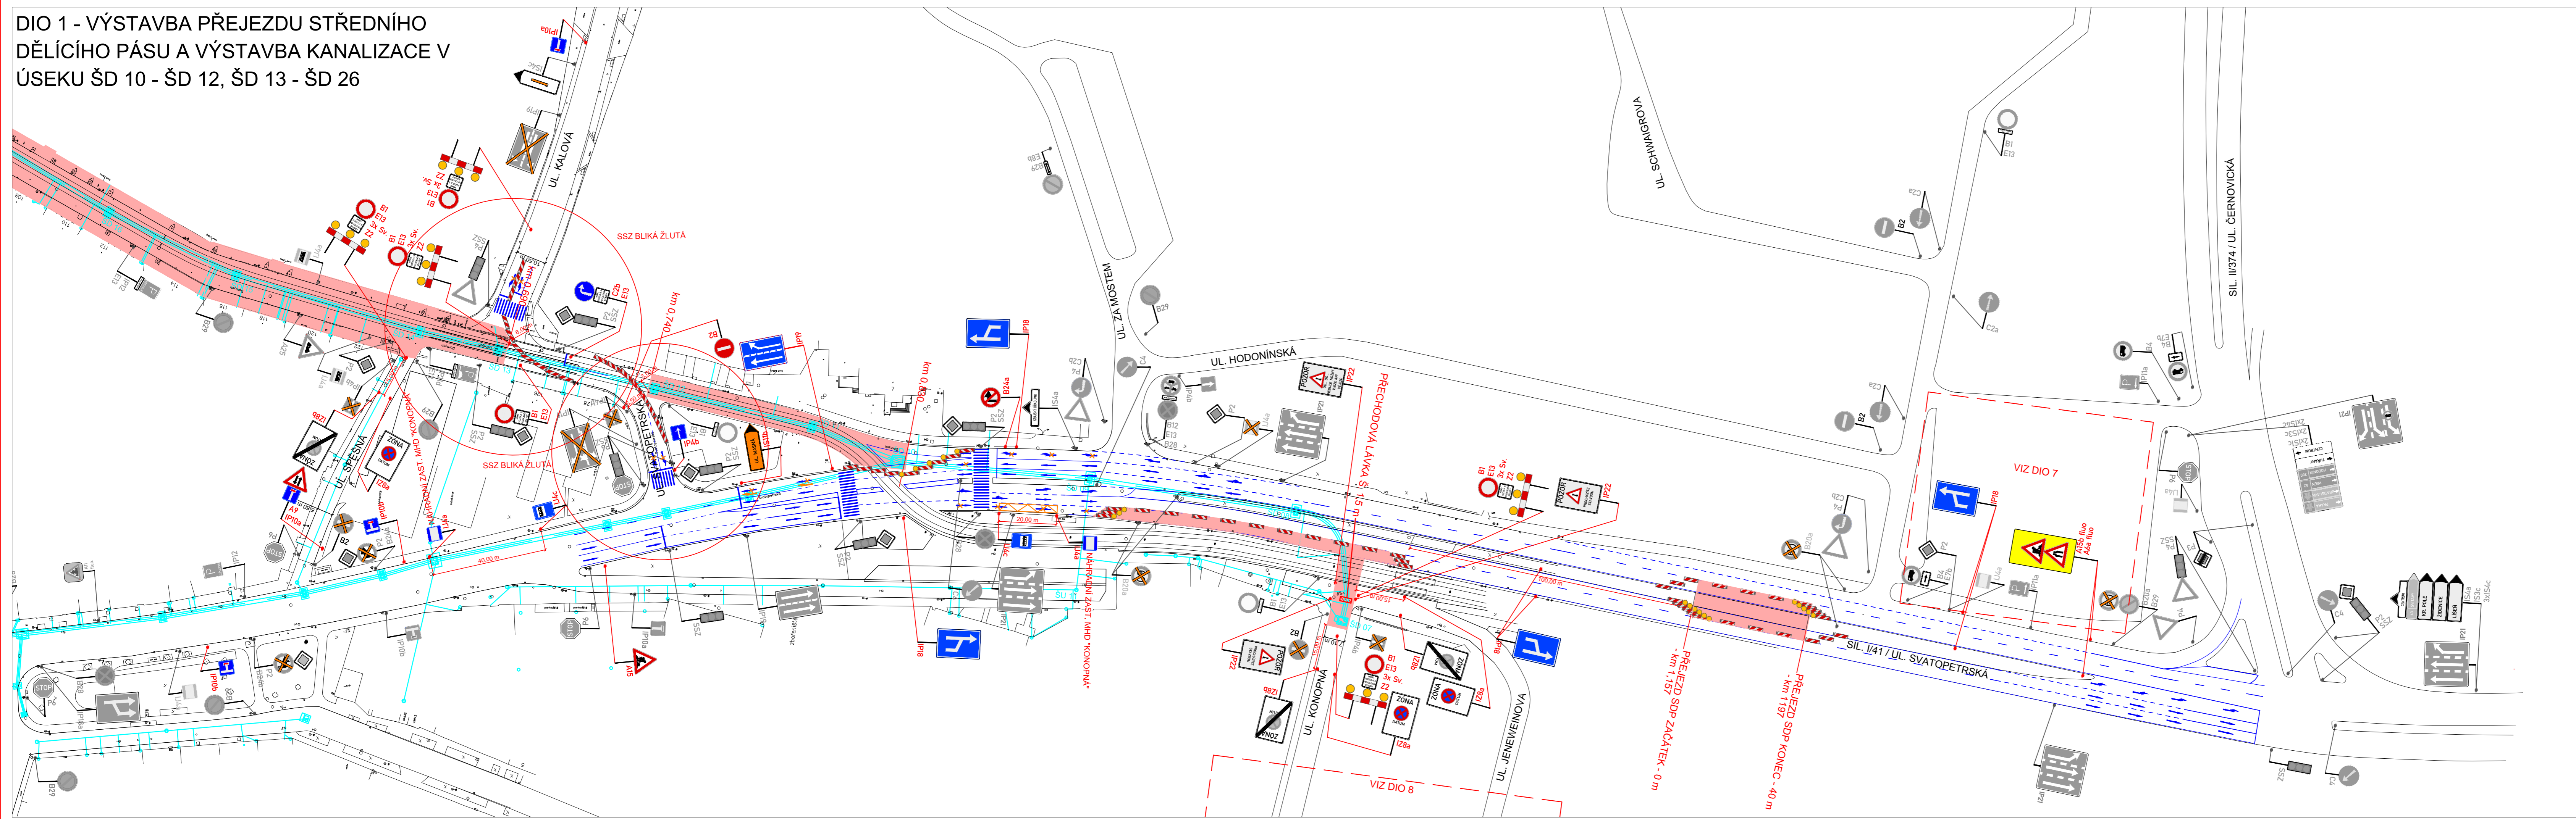

POTVRZENÍ SOUHLASU S PROJEKTOVOU DOKUMENTACÍ DOPRAVNÍHO ZNAČENÍ, SE ZUK A UZAVÍRKOÚ:


**11. 3. 2018, 23:00 - 18. 3. 2018**

ZNAKOM s.r.o. – ZENGROVA 2694/4, 615 00 BRNO, TEL. 602 593 383, ZNAKOM@ZNAKOM.CZ, (PRACOVNÍSTĚ: RYBNÍČEK 12, 602 00 BRNO)		
Vypracoval: <b>Ondřej KOČOUREK</b> podpis:	Zodpovědný projektant: <b>Petr BEDNÁŘ</b> podpis:	Ředitel: <b>Radek SUCHOMEL</b> mob: 602 593 383 podpis:
Technická kontrola: <b>Petr BEDNÁŘ</b> podpis:	Vedoucí projektant: <b>Petr BEDNÁŘ</b> podpis:	ZNAKOM s.r.o., ZENGROVA 2694/4, 615 00 BRNO 

Místo: BRNO	Číslo zak.: 18Z00505
Střínice: 1/41	Formát: 1100x297
Staničení úseku: -	Datum: 17.1.2018
Akce: TRAMVAJ PLOTNÍ - VÝSTAVBA PŘEJEZDU SDP VÝSTAVBA KAN. ŠD 10 - ŠD 12, ŠD 13 - ŠD 26	Číslo přílohy: 1
Obsah: PŘECHODNÉ DOPRAVNÍ ZNAČENÍ	