


DIO 2 - UZAVÍRKA UL. SVATOPETRSKÁ - VÝSTAVBA KANALIZACE V ÚSEKU ŠD 07 - ŠD 08 1. ČÁST, ŠD 10 - ŠD 12, ŠD 13 - ŠD 26

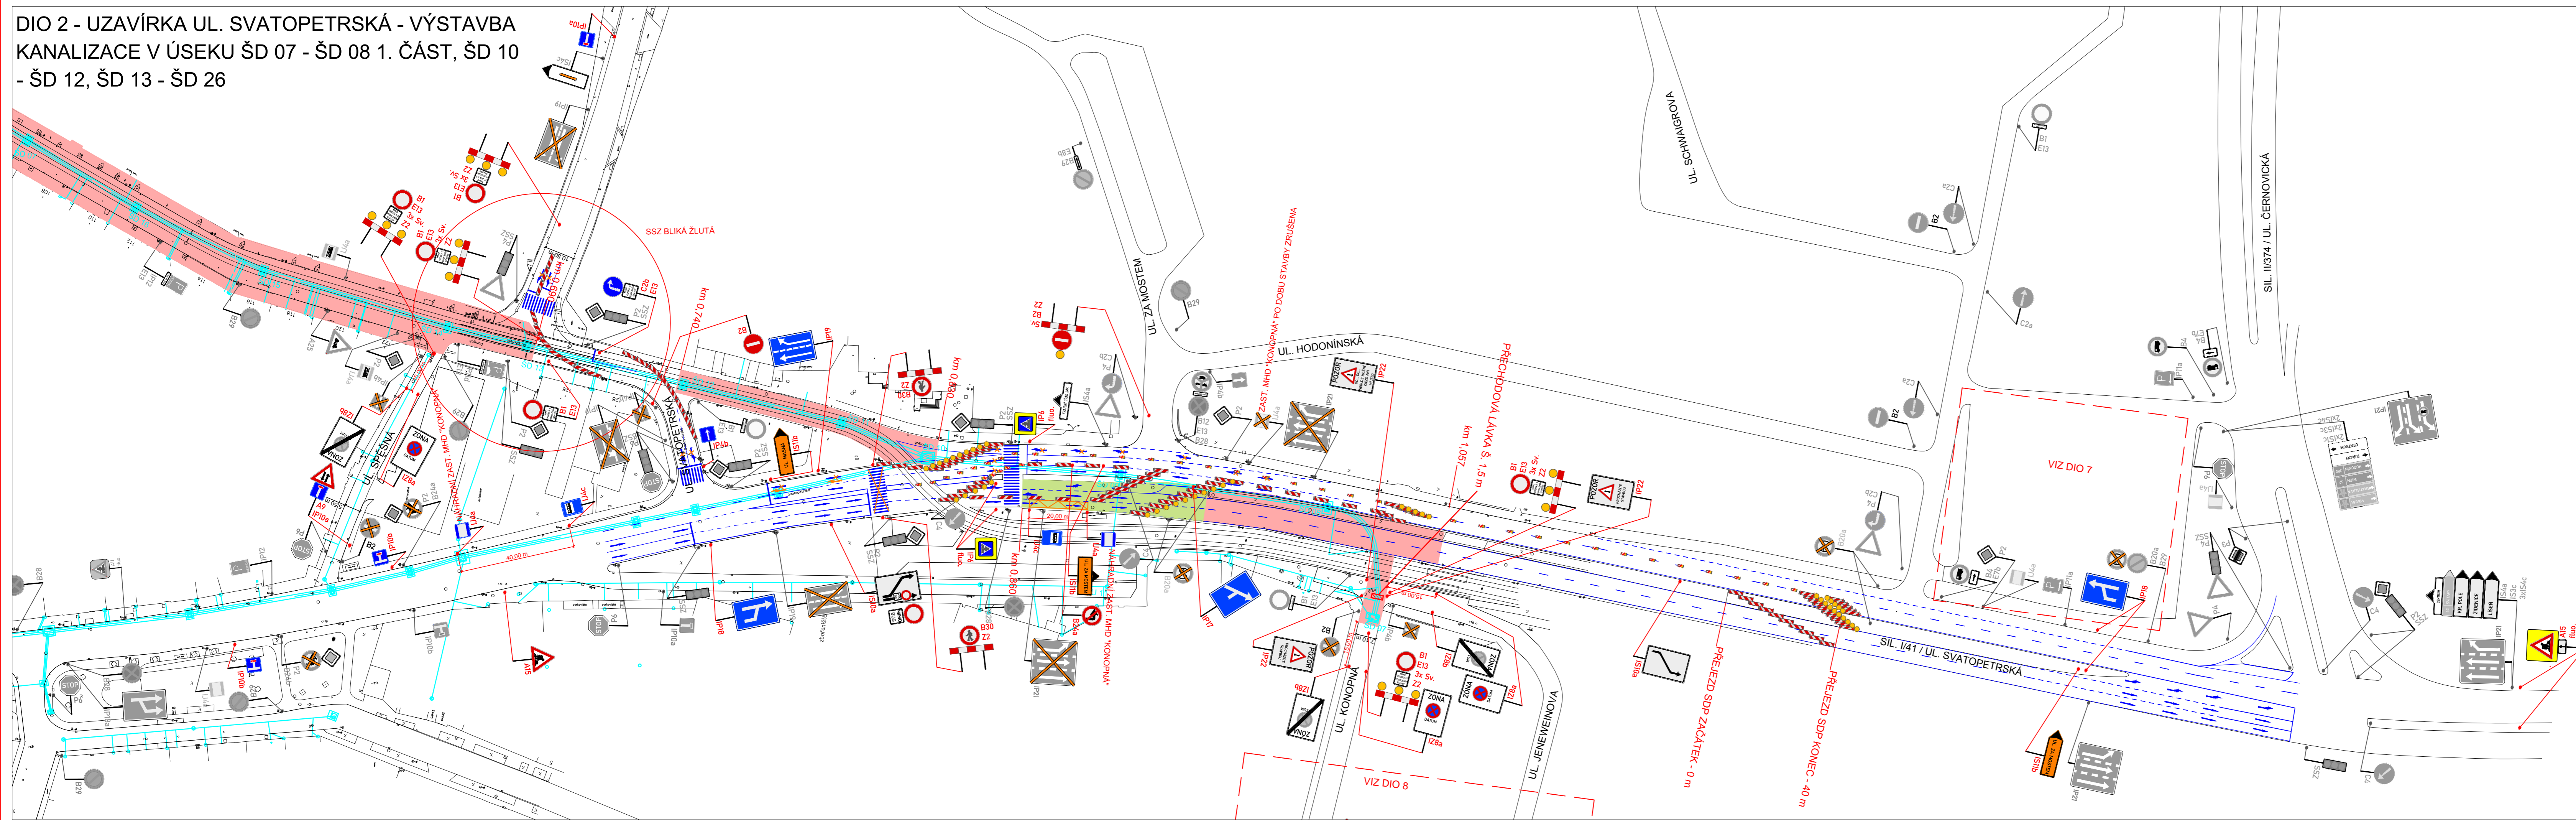

POTVRZENÍ SOUHLASU S PROJEKTOVOU DOKUMENTACÍ DOPRAVNÍHO ZNAČENÍ, SE ZUK A UZAVÍRKOU:

SSZ 3,09 - BLIKÁ ŽLUTÁ
 19. 3. 2018 - 29. 3. 2018

ZNAKOM s.r.o. - ZENGROVA 2694/4, 615 00 BRNO, TEL. 602 593 383, ZNAKOM@ZNAKOM.CZ, (PRACOVNĚSTĚ: RYBNÍČEK 12, 602 00 BRNO)		
Vypracoval: Ondřej KOČOUREK podpis:	Zodpovědný projektant: Petr BEDNÁŘ podpis:	Resitel: Radek SUCHOMEL mob: 602 593 383
Technická kontrola: Petr BEDNÁŘ podpis:	Vedoucí projektant: Petr BEDNÁŘ podpis:	
ZNAKOM s.r.o., ZENGROVA 2694/4, 615 00 BRNO		

Místo: BRNO	Číslo zak.: 18Z00505
Stliční: 1/41	Formát: 1100x297
Staničení úseku: -	Datum: 17.1.2018
Akce: TRAMVAJ PLOTNÍ - UL. SVATOPETRSKÁ - VÝSTAVBA KAN. ŠD 07 - ŠD 08, ŠD 10 - ŠD 12, ŠD 13 - ŠD 26	Číslo přílohy: 2
Obsah: PŘECHODNÉ DOPRAVNÍ ZNAČENÍ	