


DIO 3 - UZAVÍRKA UL. SVATOPETRSKÁ -
 VÝSTAVBA KANALIZACE V ÚSEKU ŠD 07 - ŠD 08
 2. ČÁST, ŠD 10 - ŠD 12, ŠD 13 - ŠD 26

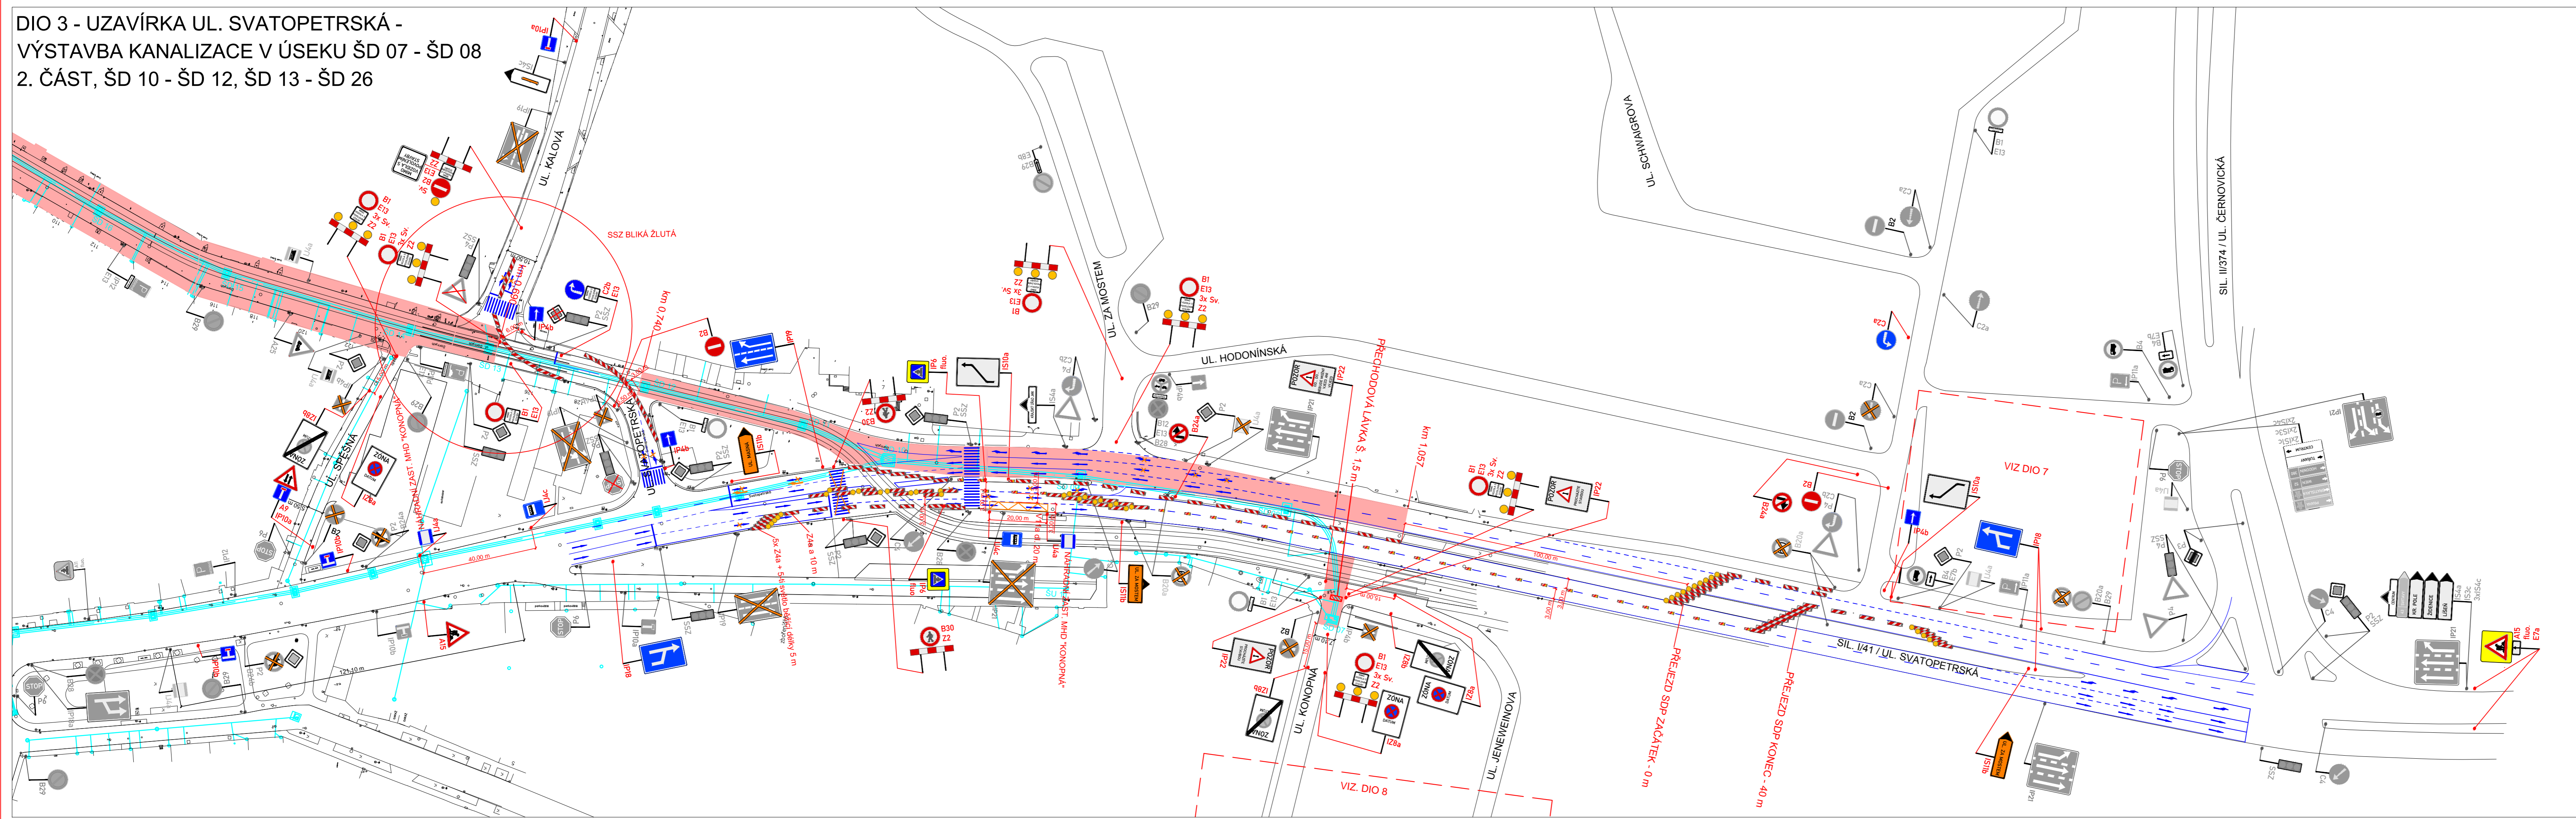

POTVRZENÍ SOUHLASU S PROJEKTOVOU DOKUMENTACÍ DOPRAVNÍHO ZNAČENÍ, SE ZUK A UZAVÍRKOÚ:

SSZ 3.09 - BLIKÁ ŽLUTÁ
 30. 3. 2018 - 15. 4. 2018

ZNAKOM s.r.o. – ZENGROVA 2694/4, 615 00 BRNO, TEL. 602 593 383, ZNAKOM@ZNAKOM.CZ, (PRACOVISTĚ: RYBNÍČEK 12, 602 00 BRNO)		
Vypracoval: Ondřej KOČOUREK podpis:	Zodpovědný projektant: Petr BEDNÁŘ podpis:	Ředitel: Radek SUCHOMEL mob: 602 593 383 podpis:
Technická kontrola: Petr BEDNÁŘ podpis:	Vedoucí projektant: Petr BEDNÁŘ podpis:	ZNAKOM s.r.o., ZENGROVA 2694/4, 615 00 BRNO

Místo:	BRNO	Číslo zak.:	18Z00505
Stliční:	1/41	Formát:	1100x297
Staničení úseku:	-	Datum:	17.1.2018
Akce:	TRAMVAJ PLOTNÍ - UL. SVATOPETRSKÁ - VÝSTAVBA KAN. ŠD 07 - ŠD 08, ŠD 10 - ŠD 12, ŠD 13 - ŠD 26	Číslo přílohy:	3
Obsah:	PŘECHODNÉ DOPRAVNÍ ZNAČENÍ		